

KIERUNKI ZAGOSPODAROWANIA PRZESTRZENNEGO

STUDIUM UWARUNKOWAŃ I KIERUNKÓW ZAGOSPODAROWANIA PRZESTRZENNEGO


WIEŚ TUROŚL

SKALA 1:7500

Załącznik nr 3
do Uchwały Nr XXVII/129/17
Rady Gminy Turośl
z dnia 15 września 2017 r.

LEGENDA DO ZMIANY STUDIUM
UWARUNKOWAŃ I KIERUNKÓW
ZAGOSPODAROWANIA PRZESTRZENNEGO
GMINY TUROŚL Z DNIA 15 WRZEŚNIA 2017 R.

PROJEKTOWANA LINIA
ELEKTROENERGETYCZNA 110 KV

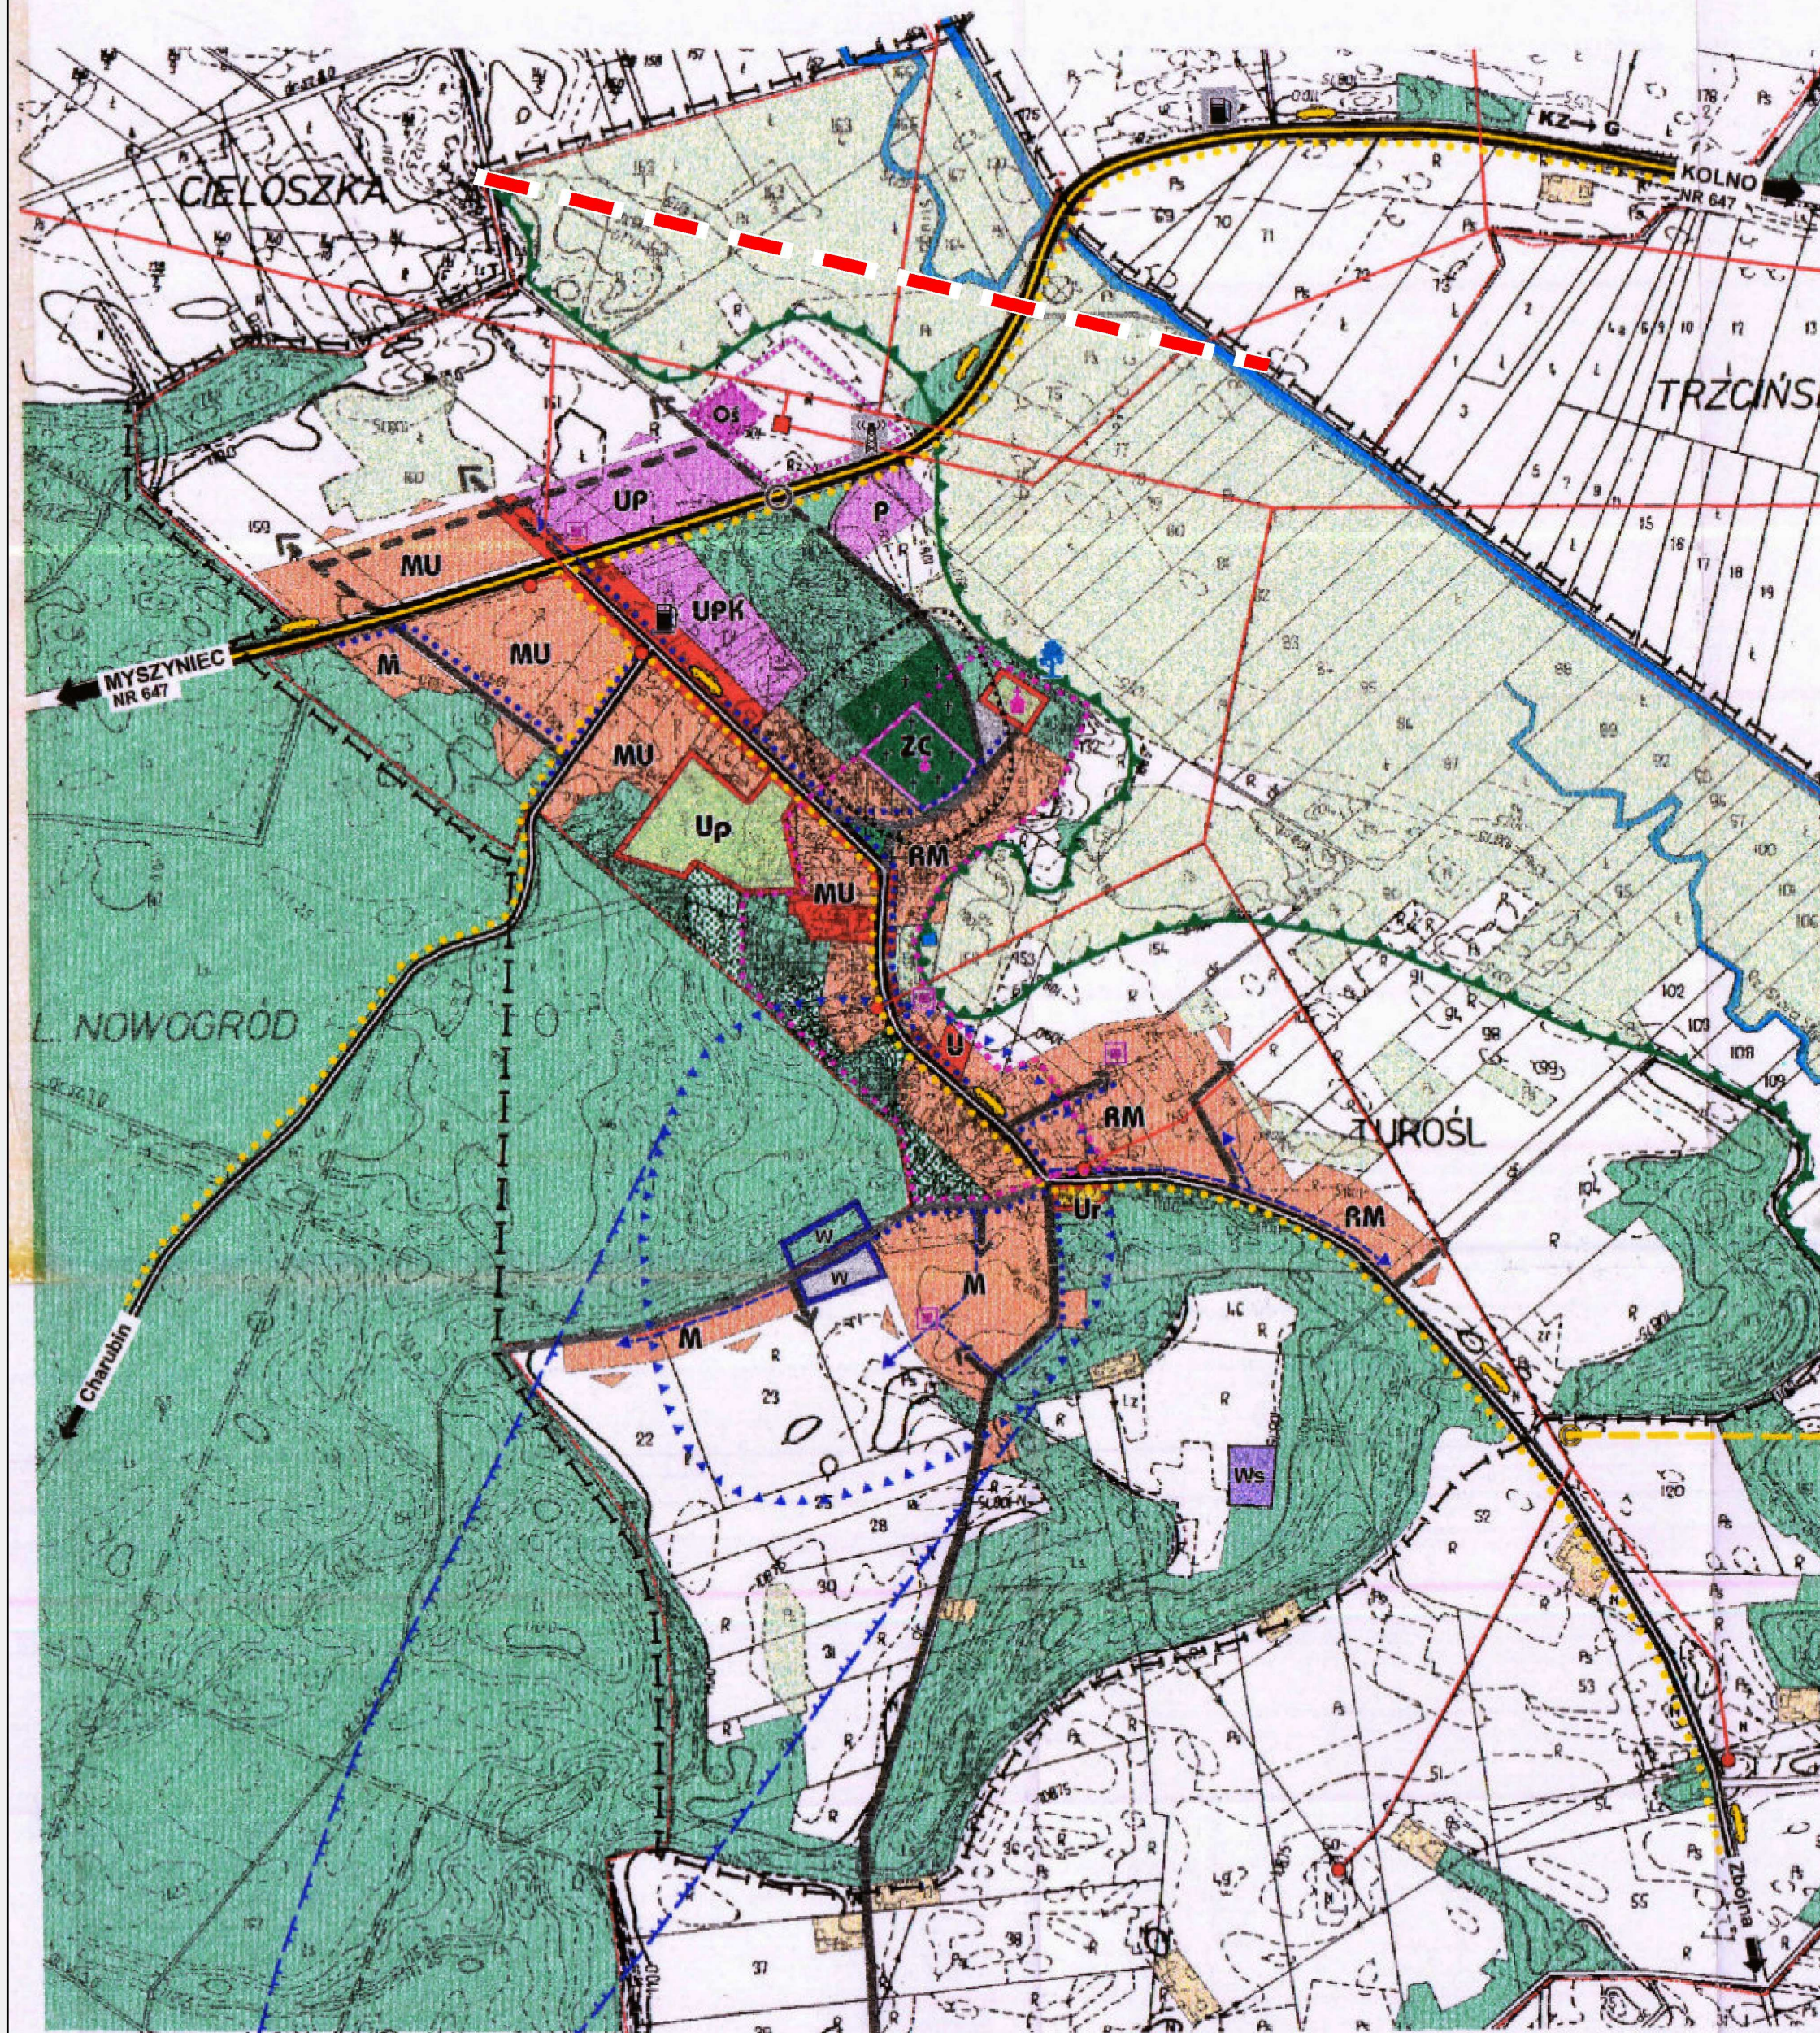

LEGENDA :

- granica opracowania
- - - granice administracyjne wsi
- OBIEKTY I OBSZARY PRAWNIE CHRONIONE ORAZ WSKAZANE DO OCHRONY
- ŚRODOWISKO PRZYRODNICZE:
 - 🌳 pomnik przyrody
 - 🌲 obszar leśny
 - 🌿 lokalny ciąg ekologiczny
 - 🌊 teren wód otwartych
- ŚRODOWISKO KULTUROWE
 - 🏰 strefa ochrony konserwatorskiej układu przestrzennego
 - 🏰 zespół kościoła parafialnego
 - ✙ kaplica cmentarna
 - ✙ cmentarz rzymskokatolicki
- STUKTURA FUNKCJONALNO-PRZESTRZENNIA
 - M teren zabudowy mieszkaniowej
 - R teren zabudowy zagrodowej
 - U teren usług z zielenią towarzyszącą
 - U teren usług w tym:
 - Up - usługi publicznych
 - Ur - obsługi rolnictwa
 - K teren obsługi komunikacji
 - P teren produkcyjno-usługowy i teren ofertowy
 - 📏 kierunek rozwoju
 - ZC teren cmentarza
 - 🌲 teren lasów i projektowanych doleśiń
 - 🌿 teren użytków zielonych
- TERENY Z OGRANICZENIAMI ZABUDOWY
 - 🏠 strefa sanitarna cmentarza
 - 🌊 strefa ochrony pośredniej ujęcia wody
 - 🌊 obszar infiltracji wód do ujęcia wody
- TERENY WYKLUCZONE Z ZABUDOWY
 - 🌊 dolina cieku wodnego o niekorzystnych warunkach fizjograficznych - tereny zalewowe
 - 🌲 obszar leśny
- INFRASTRUKTURA TECHNICZNA
 - W ujęcie wody i stacje wodociągowe do modernizacji
 - 📡 istniejąca sieć wodociągowa
 - 📡 projektowana sieć wodociągowa
 - Os projektowana oczyszczalnia ścieków
 - 📡 projektowana przepompownia ścieków
 - 📡 linia elektroenergetyczna 15 kV ze stacją transformatorową 15/0,4 kV
 - 📡 projektowany gazociąg wysokiego ciśnienia ze stacją redukcyjną
 - Ws gminne wysypisko śmieci
 - 📡 stacja bazowa telefonii komórkowej
- KOMUNIKACJA
 - 📡 droga wojewódzka klasy KZ docelowo KG
 - 📡 drogi powiatowe klasy KL i KZ
 - 📡 drogi i ulice dojazdowe klasy KD
 - 📡 projektowane ulice
 - 📡 projektowane ścieżki rowerowe
 - 📡 kierunek dostępności komunikacyjnej
 - 📡 stacja paliw
 - 📡 skrzyżowania dróg do przebudowy
 - 📡 przeprawa mostowa
 - 📡 samochodowy szlak turystyczny

ŁOMŻYŃSKI ZESPÓŁ PROJEKTOWO-INWESTYCYJNY W ŁOMŻY	
15-400 Komunikacji Promocyjnej 147A, Tel. (086) 218-31-02, 218-34-39	
STUDIUM UWARUNKOWAŃ I KIERUNKÓW ZAGOSPODAROWANIA PRZESTRZENNEGO GMINY TUROŚL	
Opracowanie koncepcyjne:	mgr inż. arch. Elżbieta Tyrczak mgr inż. Hanna Kozłowska mgr inż. Krzysztof Trzaskowski mgr inż. Agnieszka Szwarc mgr inż. Jerzy Przybyłowicz ul. Żółkiewska 26/28B
Opracowanie graficzne:	mgr inż. arch. Alicja Włodarczyk ul. Żółkiewska 26/28B
KIERUNKI	SLUŻBY